



平面図-1F

俯瞰図-1F




鳥瞰図-1F



本図面をもって確定図面とし、確認申請の提出を致します。以後、図面の変更はお受けできません。

年 月 日 図面承認サイン

アップル・ホーム 〒656-0121 兵庫県南あわじ市山添261-1 TEL:0799-45-0200 FAX:0799-45-0225	図面No. 20181106002	担当印 小川	検印			1階 m ²	2階 m ²	合計 m ²	縮尺 1/100	名称 アップルホーム 大野モデルハウス
	日付 2018年12月5日				床面積	71.21	0.00	71.21		図面 平面図
					工事面積	73.37	00.00	73.37 (22.19T)		

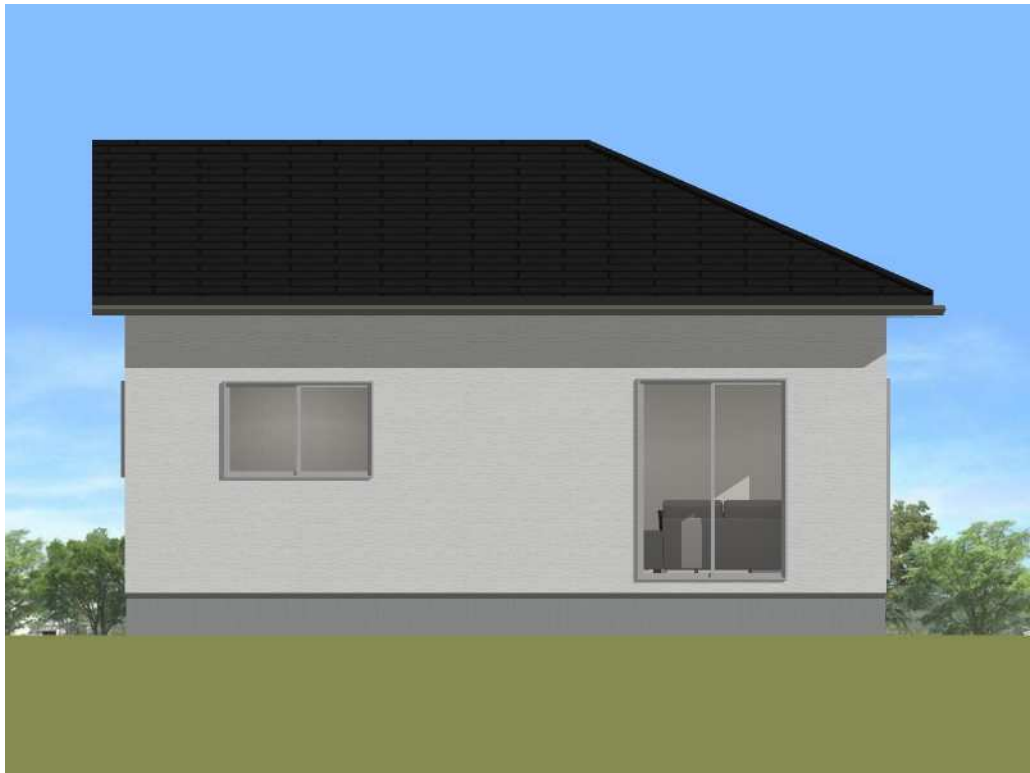

立面図-西



立面図-北



立面図-東




立面図-南

本図面をもって確定図面とし、確認申請の提出を致します。以後、図面の変更はお受けできません。

年 月 日 図面承認サイン

アップル・ホーム 〒656-0121 兵庫県南あわじ市山添261-1 TEL:0799-45-0200 FAX:0799-45-0225	図面No.	20181106002	担当印	検印	 アップルホーム		1階 m ²	2階 m ²	合計 m ²	縮尺 1/100	名称
	日付	2018年12月5日				床面積					アップルホーム 大野モデルハウス
						工事面積					立面図

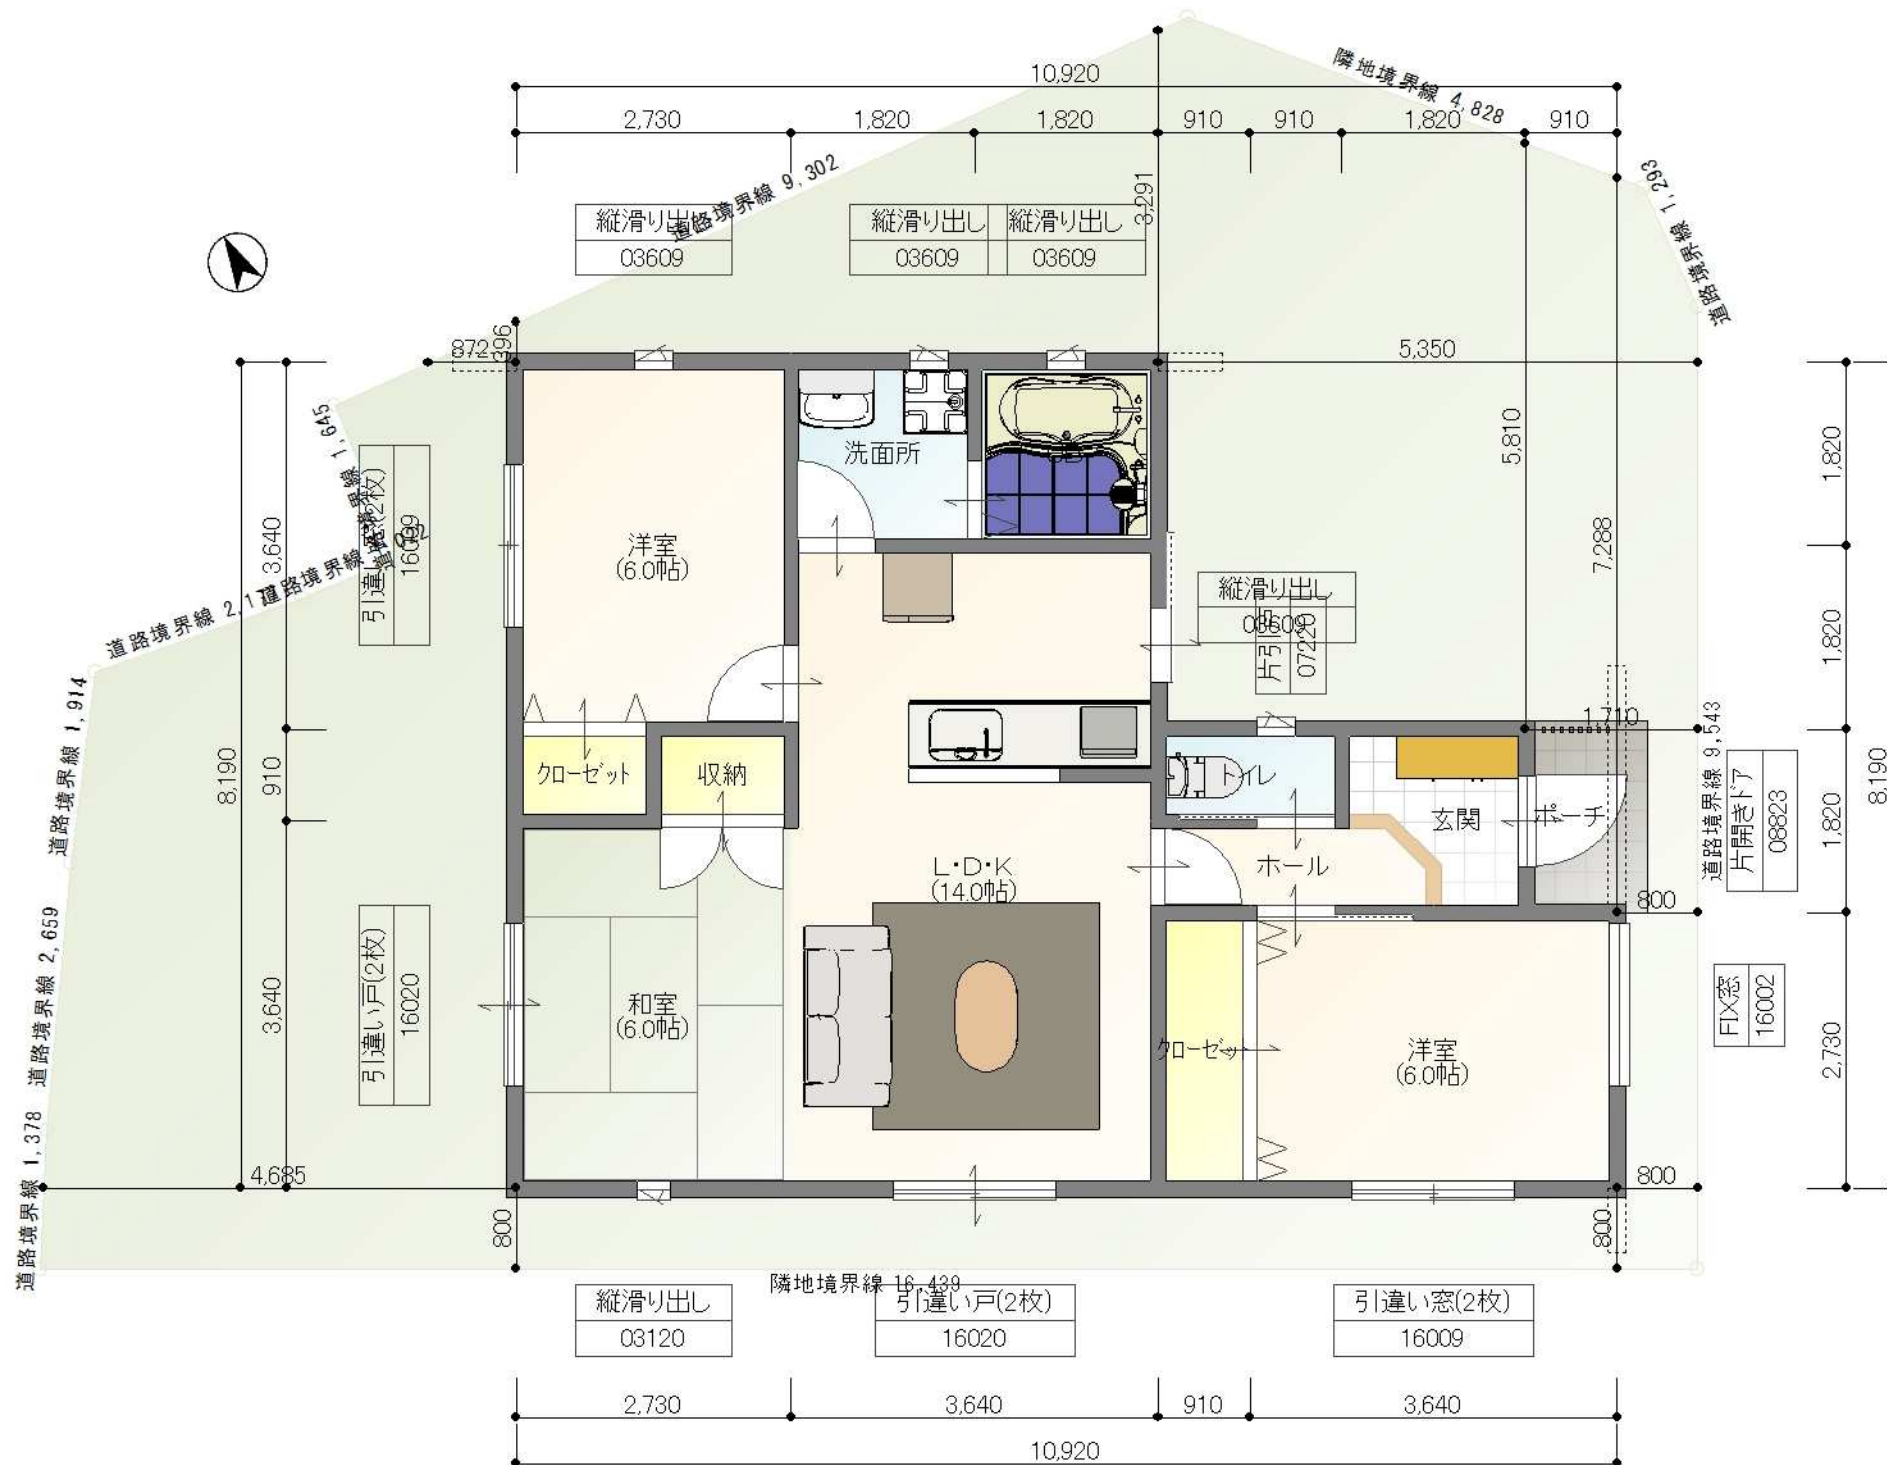

本図面をもって確定図面とし、確認申請の提出を致します。以後、図面の変更はお受けできません。

年 月 日 図面承認サイン

アップル・ホーム 〒656-0121 兵庫県南あわじ市山添261-1 TEL:0799-45-0200 FAX:0799-45-0225	図面No. 20181106002	担当印 小川	検印	 平野専門店 アップルホーム		1階 m ²	2階 m ²	合計 m ²	縮尺 1/100	名称 アップルホーム 大野モデルハウス
	日付 2018年12月5日				床面積					図面 配置図
					工事面積					

▷



アップル・ホーム 〒656-0121 兵庫県南あわじ市山添261-1 TEL:0799-45-0200 FAX:0799-45-0225	図面No.	20181106002	担当印	検印	 平塚専門店 アップルホーム		1階 m ²	2階 m ²	合計 m ²	縮尺	名称
	日付	2018年12月5日				床面積					アップルホーム 大野モデルハウス
						工事面積					図面 パース